

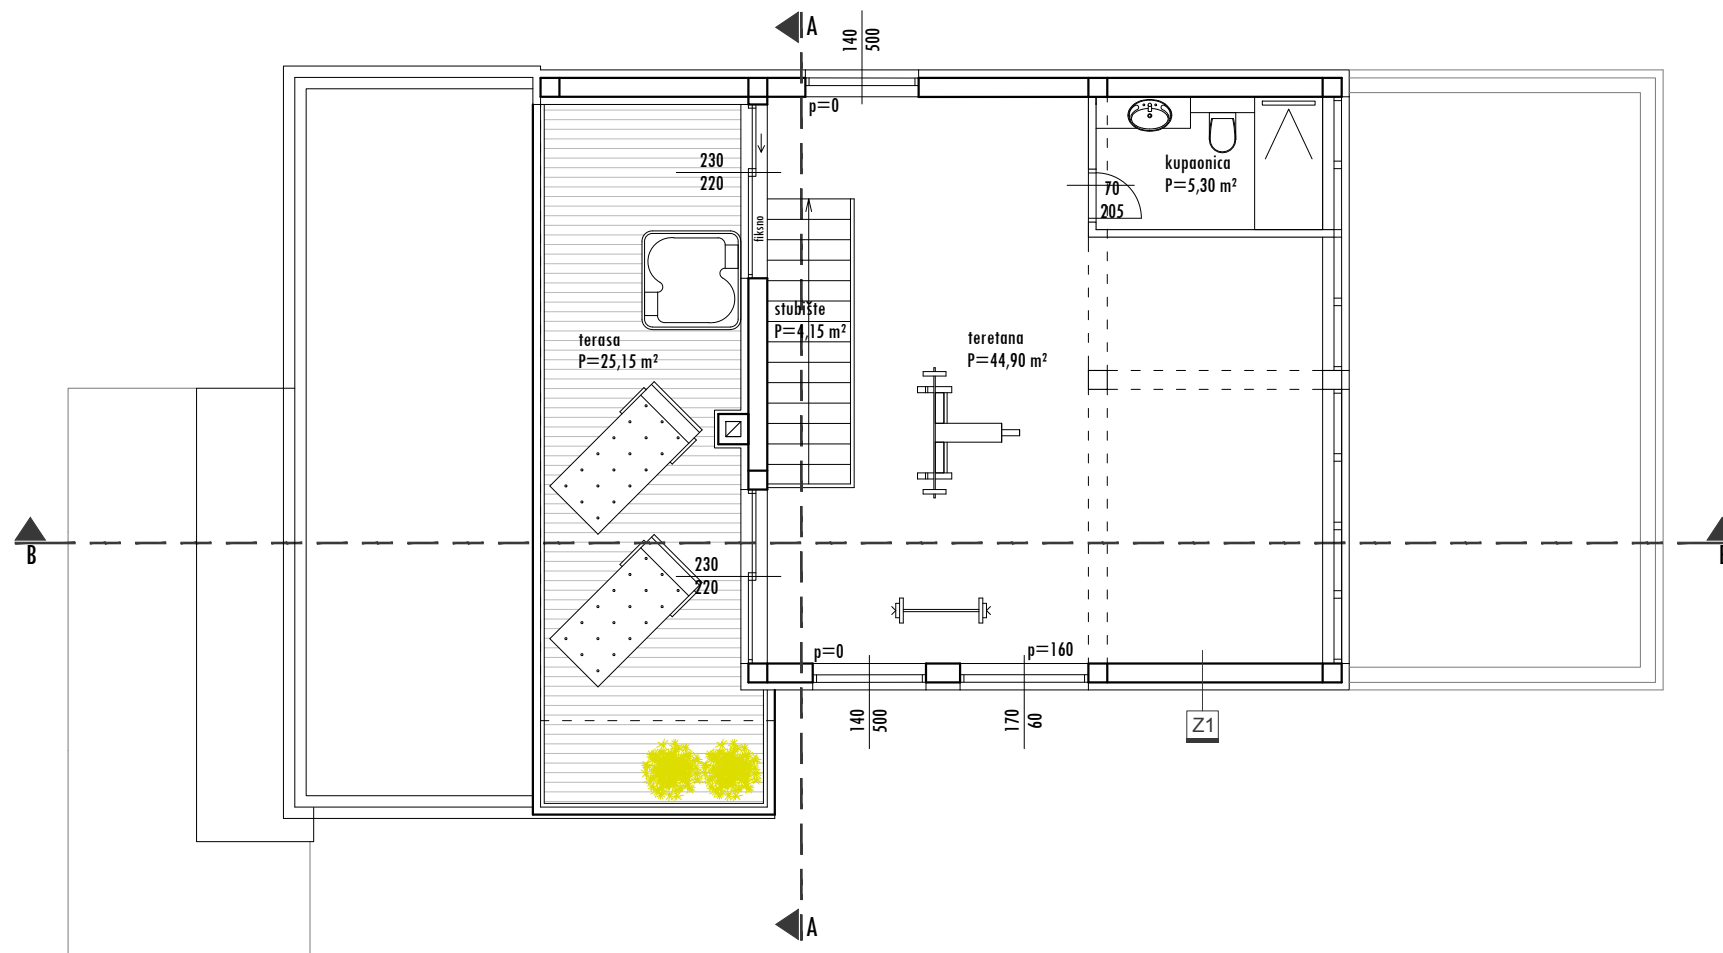

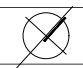

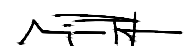


<p>OT d.o.o. za arhitektonske djelatnosti, građevinarstvo i tehničko savjetovanje Zadar, Velebitska 7 +385 23 214 714 kota.zadar@gmail.com</p>	GRADEVINA	STAMBENA	<p>TLOCRT PRIZEMLJA</p>		
	INVESTITOR	MBA NEKRETNINE			TD AP 2112
	GL.PROJEKTANT	Marija Profaca dipl.ing.arh.			09/2021
	PROJEKTANT	Marija Profaca dipl.ing.arh.			M 1:100
	SURADNIK				GLAVNI ARHITEKTONSKI PROJEKT

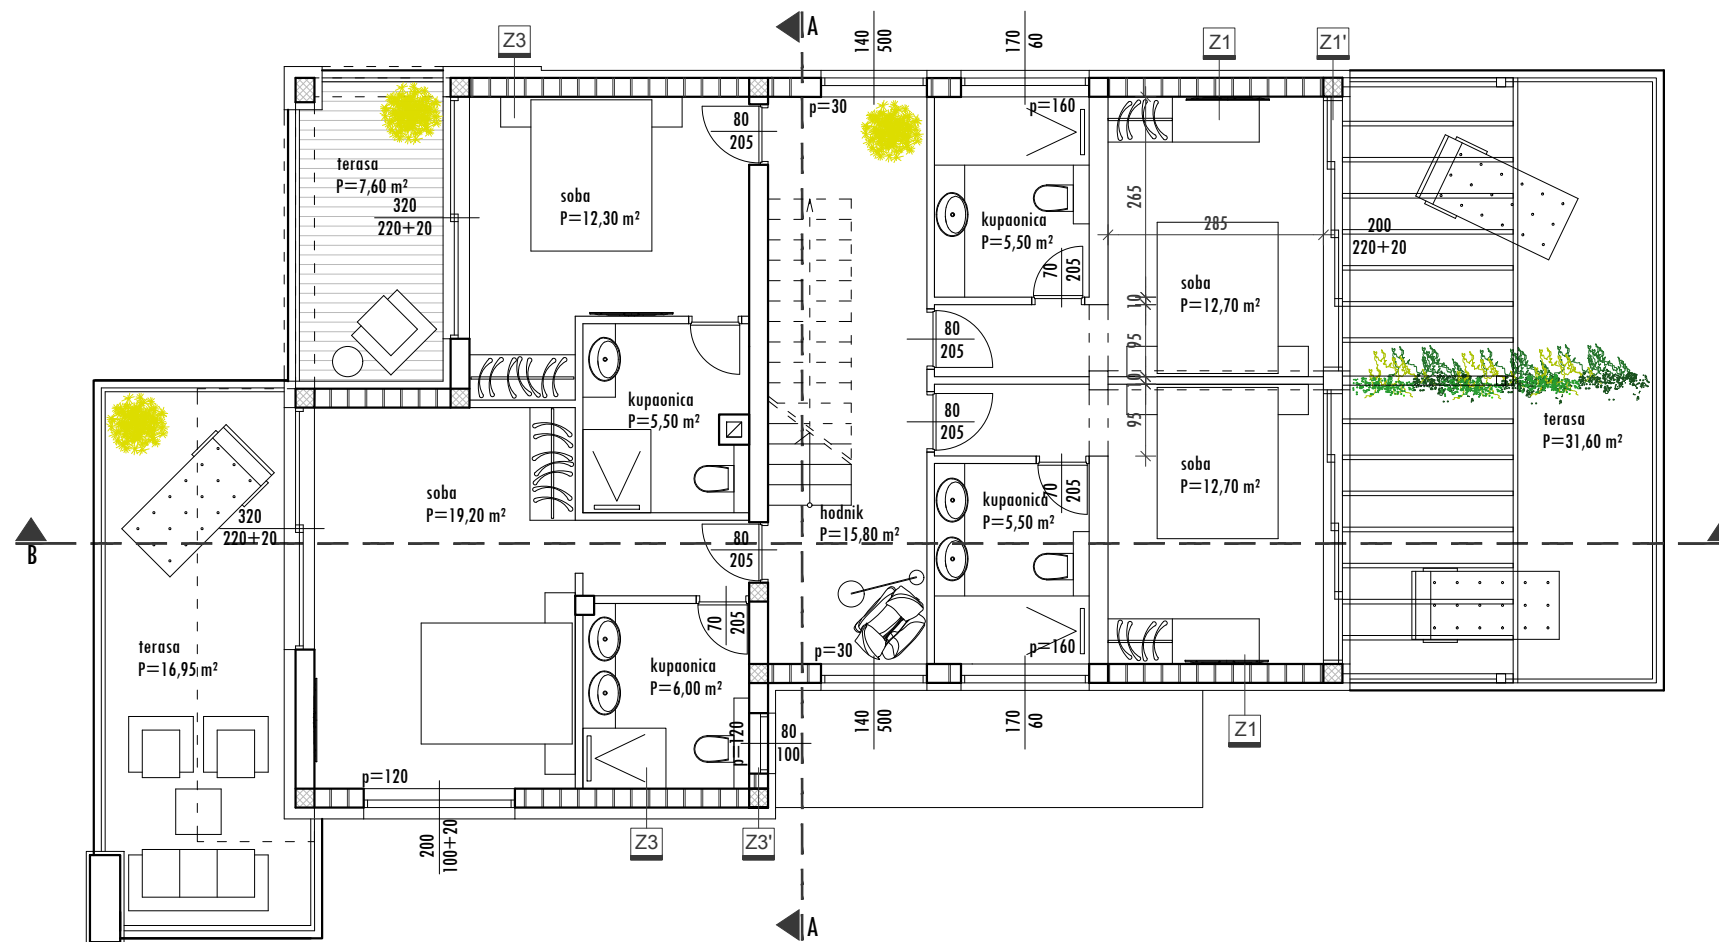


 <p>d.o.o. za arhitektonske djelatnosti, građevinarstvo i tehničko savjetovanje Zadar, Velebitska 7 +385 23 214 714 kota.zadar@gmail.com</p>	GRADEVINA	STAMBENA	<p>TLOCRT 1.KATA</p> <p>TD AP 2112</p> <p>09/2021</p> <p>M 1:100</p> <p>GLAVNI ARHITEKTONSKI PROJEKT</p> <p>4</p>
	INVESTITOR	MBA NEKRETNINE	
	GL.PROJEKTANT	Marija Profaca dipl.ing.arh.	
	PROJEKTANT	Marija Profaca dipl.ing.arh.	
	SURADNIK		




 d.o.o. za arhitektonske djelatnosti, građevinarstvo i tehničko savjetovanje Zadar, Velebitska 7 +385 23 214 714 kota.zadar@gmail.com	GRADEVINA	STAMBENA	TLOCRT 2.KATA TD AP 2112 09/2021 M 1:100 GLAVNI ARHITEKTONSKI PROJEKT	 5
	INVESTITOR	MBA NEKRETNINE		
	GL.PROJEKTANT	Marija Profaca <small>dipl.ing.arh.</small> 		
	PROJEKTANT	Marija Profaca <small>dipl.ing.arh.</small> 		
	SURADNIK			

SJEVEROZAPADNO PROČELJE

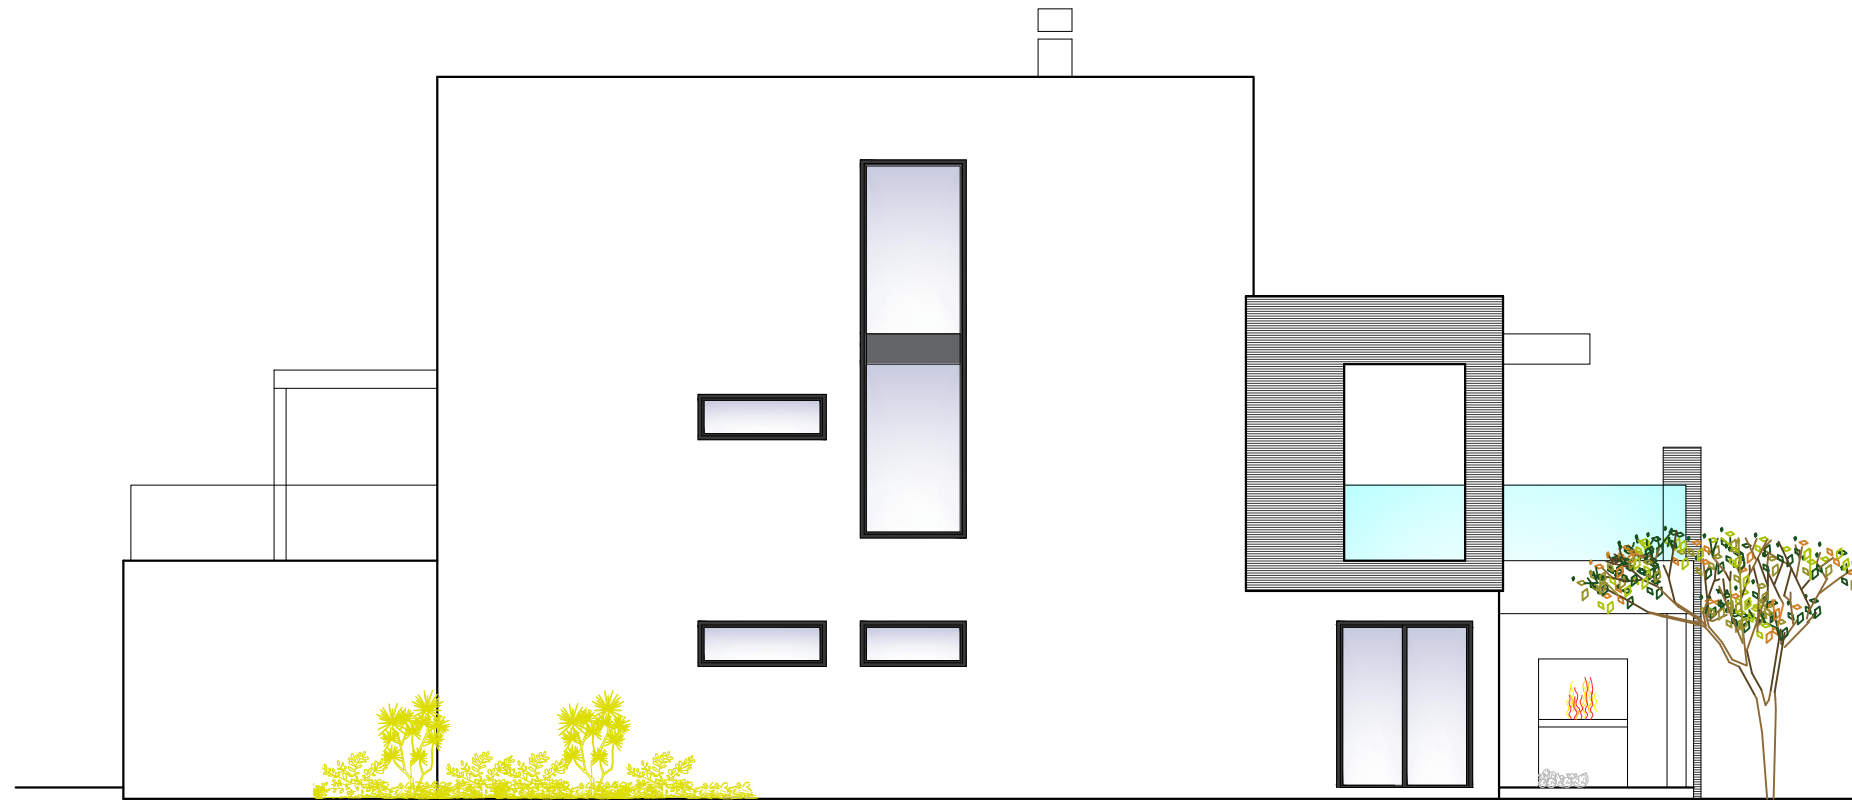


JUGOISTOČNO PROČELJE

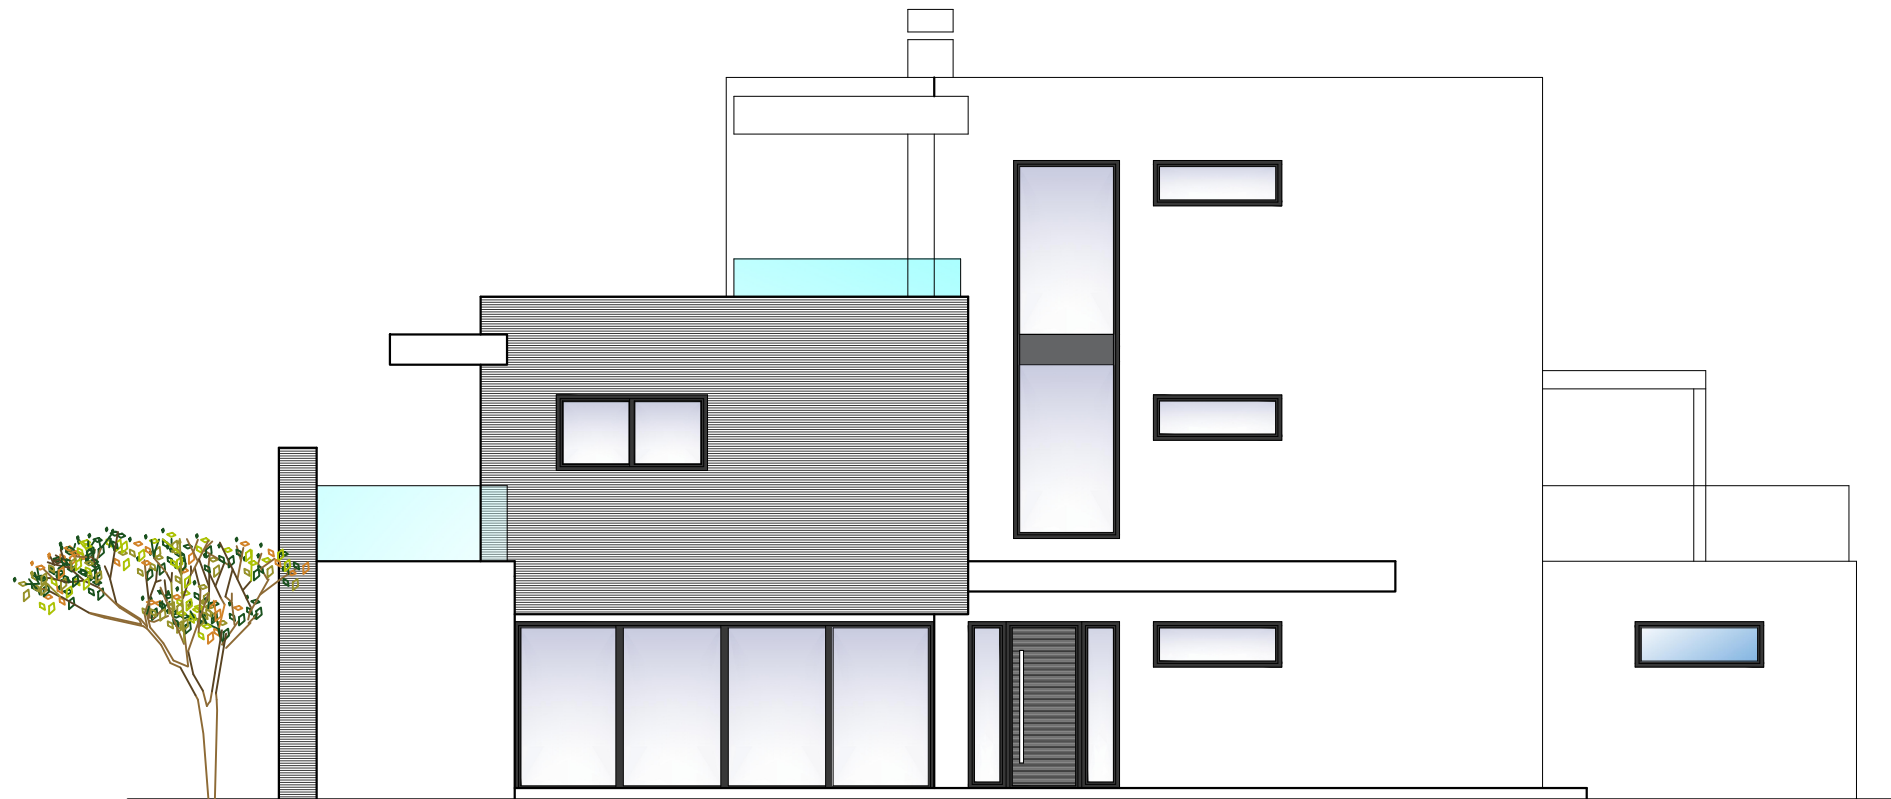




<p>d.o.o. za arhitektonske djelatnosti, građevinarstvo i tehničko savjetovanje Zadar, Velebitska 7 +385 23 214 714 kota.zadar@gmail.com</p>	OT	PROČELJA		
	GRADEVINA			STAMBENA
	INVESTITOR	MBA NEKRETNINE		TD AP 2112
	GL.PROJEKTANT	Marija Profaca dipl.ing.arh.		09/2021
	PROJEKTANT	Marija Profaca dipl.ing.arh.		M 1:100
SURADNIK		GLAVNI ARHITEKTONSKI PROJEKT	8	

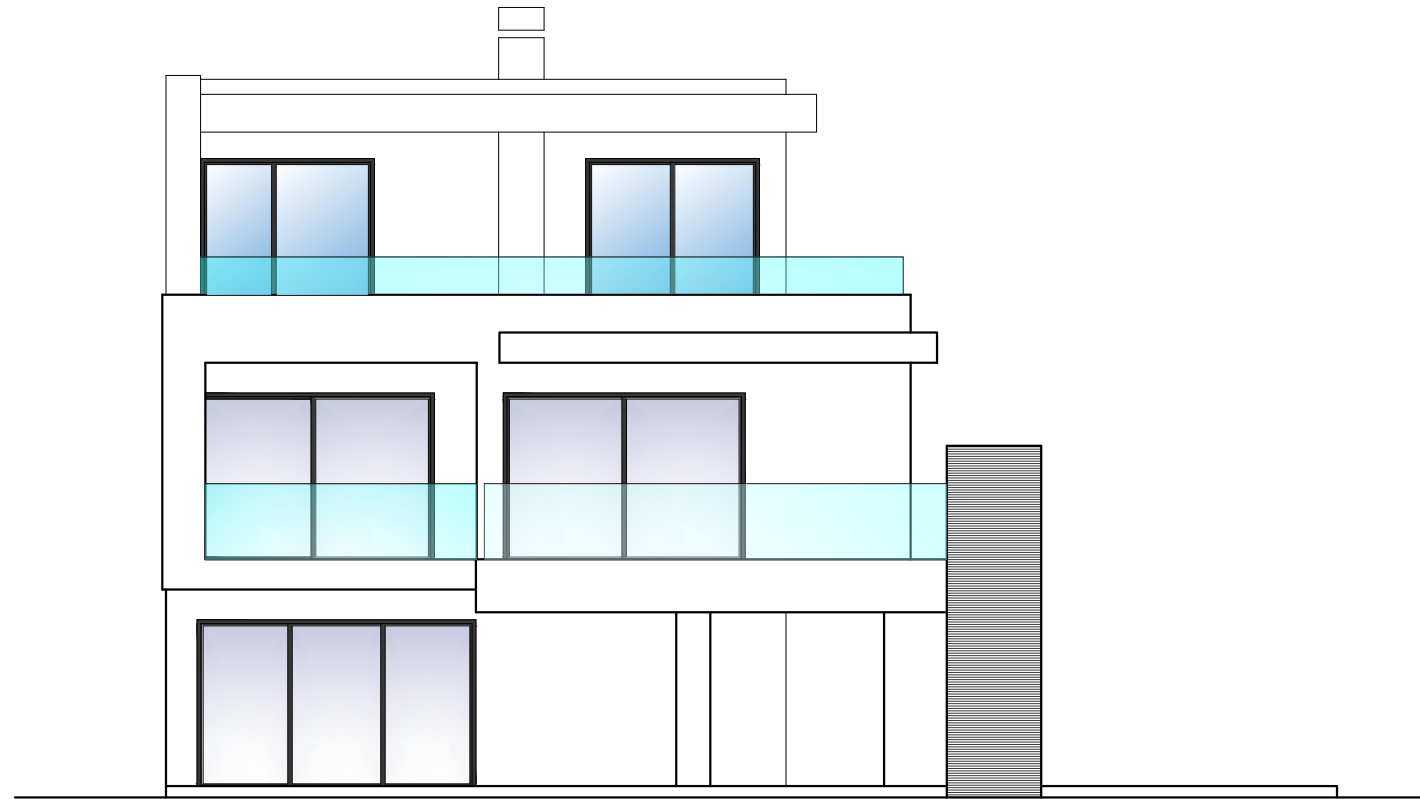JUGOZAPADNO PROČELJE



SJEVEROISTOČNO PROČELJE

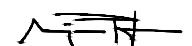

 d.o.o. za arhitektonske djelatnosti, građevinarstvo i tehničko savjetovanje Zadar, Velebitska 7 +385 23 214 714 kota.zadar@gmail.com	GRADEVINA	STAMBENA	PROČELJA	
	INVESTITOR	MBA NEKRETNINE		
	GL.PROJEKTANT	Marija Profaca dipl.ing.arh. 		09/2021
	PROJEKTANT	Marija Profaca dipl.ing.arh. 		M 1:100
	SURADNIK		GLAVNI ARHITEKTONSKI PROJEKT	9